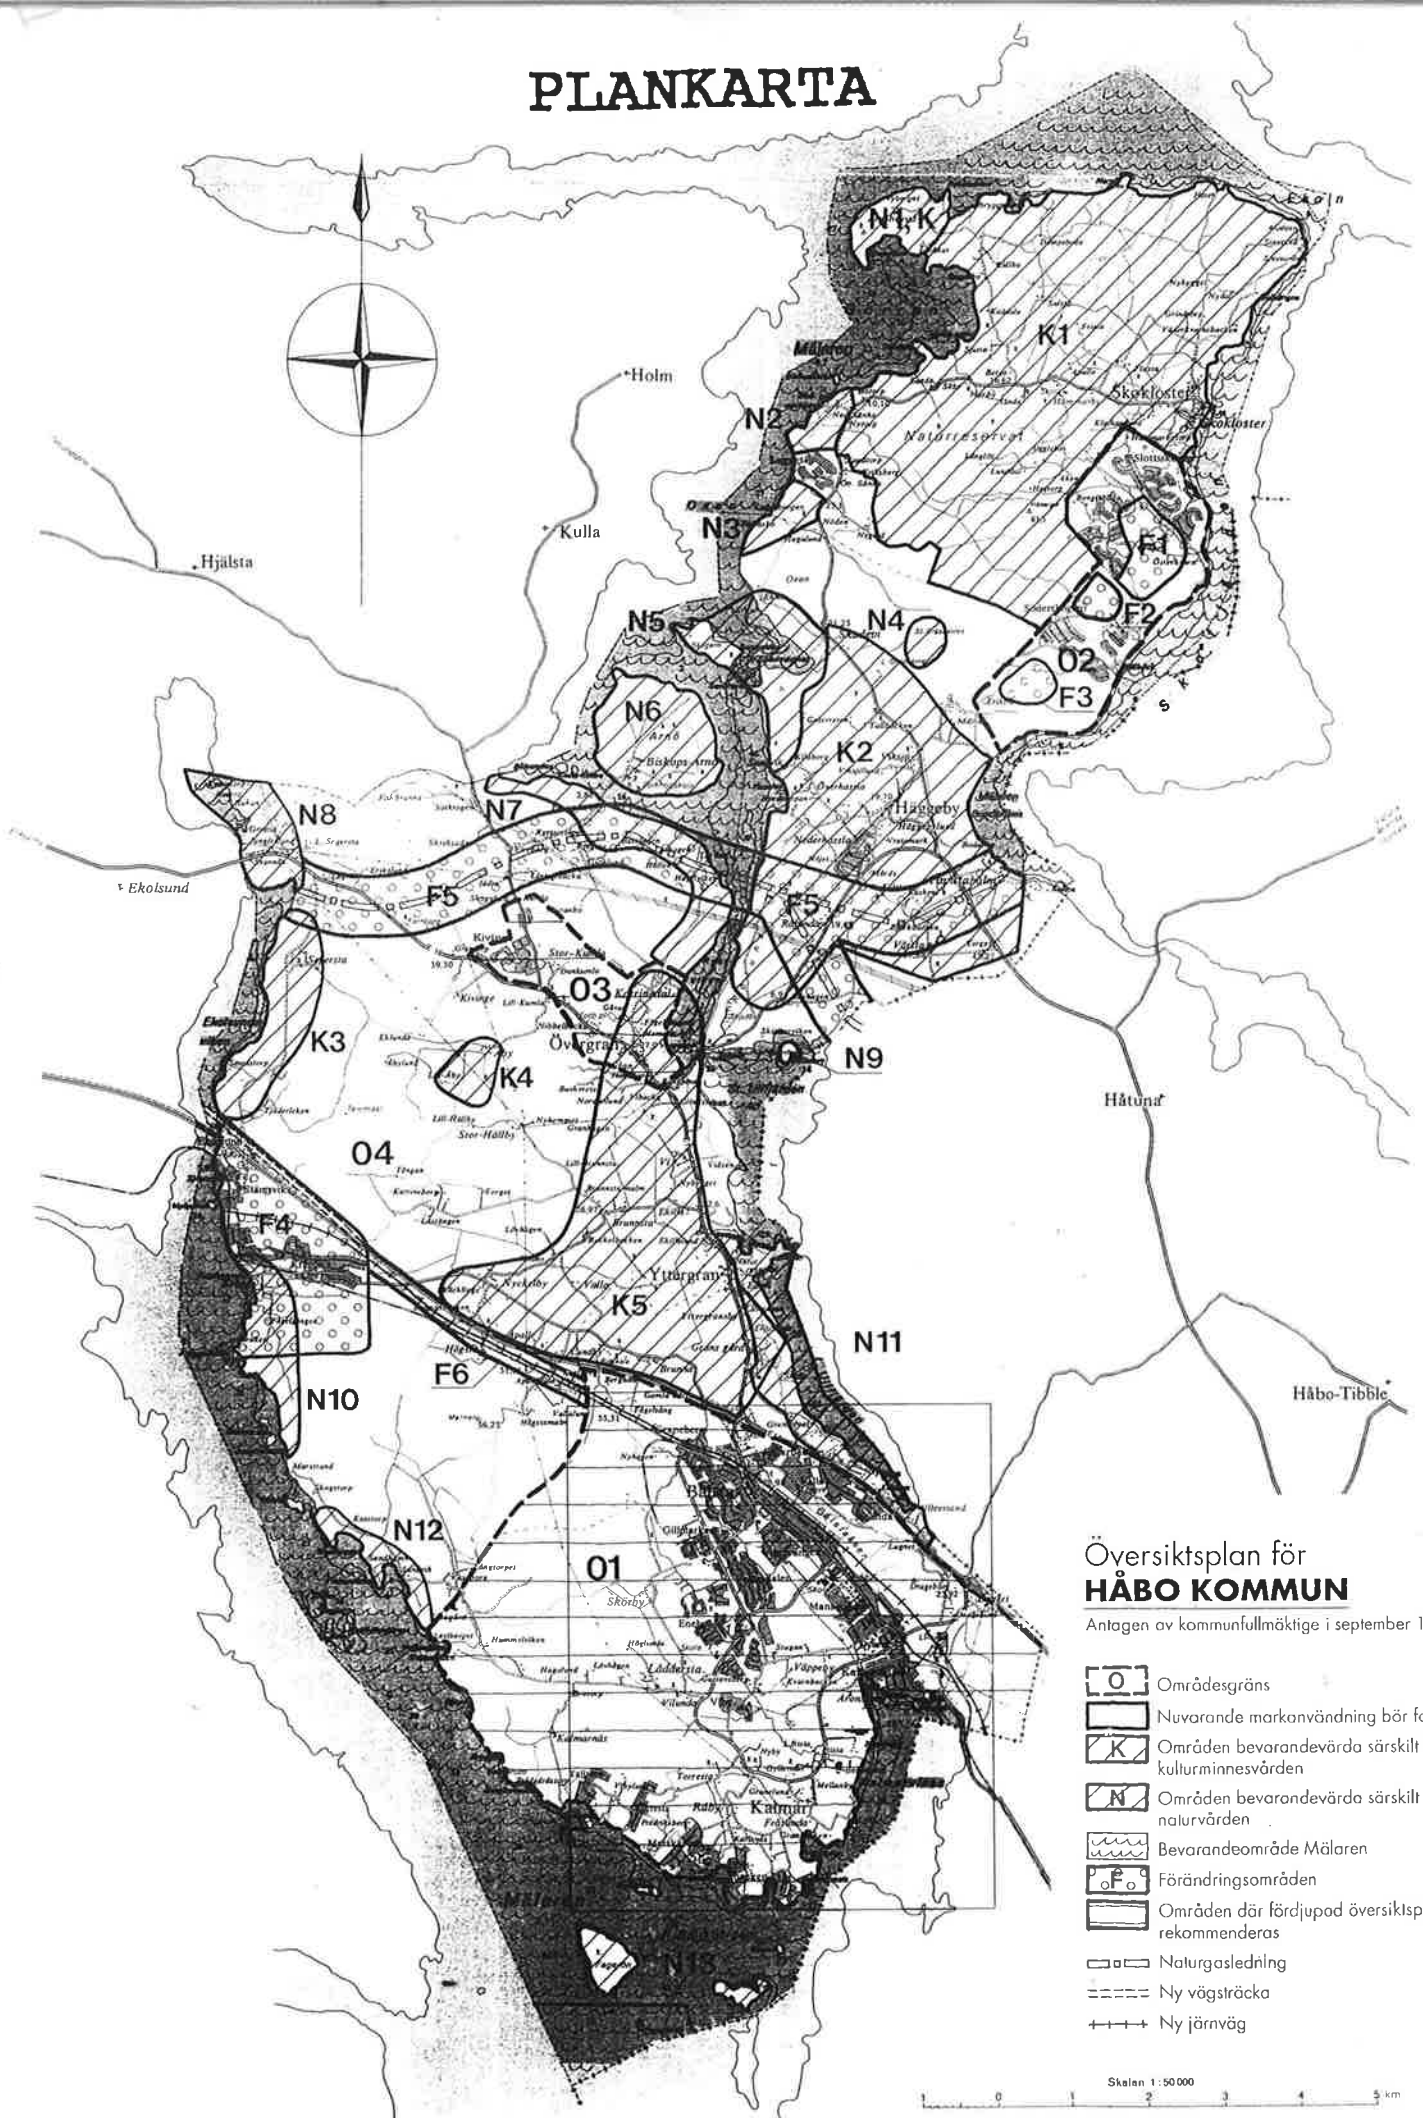


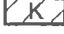

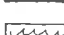
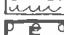



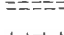


PLANKARTA



Översiktsplan för HÄBO KOMMUN

Antagen av kommunfullmäktige i september 1990

-  Områdesgräns
-  Nuvarande markanvändning bör fortgå
-  Områden bevarandevärda särskilt för kulturmnesvärden
-  Områden bevarandevärda särskilt för naturvärden
-  Bevarandeområde Mälaren
-  Förändringsområden
-  Områden där fördjupad översiktsplan rekommenderas
-  Naturgasledning
-  Ny vägsträcka
-  Ny järnväg

Skalan 1:50 000

0 1 2 3 4 5 km